

A.M.A. S.p.A.
COMUNE DI PATERNO'
(Provincia di Catania)


OGGETTO

LAVORI DI SCAVO DI MINITRINCEA E REALIZZAZIONE NUOVA
CONDOTTA IN POLIETILENE DN. 63 LUNGO LA VIA ROCCACLUPA
C.DA MARVIZZARO, TERRITORIO DI PATERNO'

ELABORATI GRAFICI


Paternò li, 07/06/2107

IL PROGETTISTA
(Geom. Giambrone Antonino)

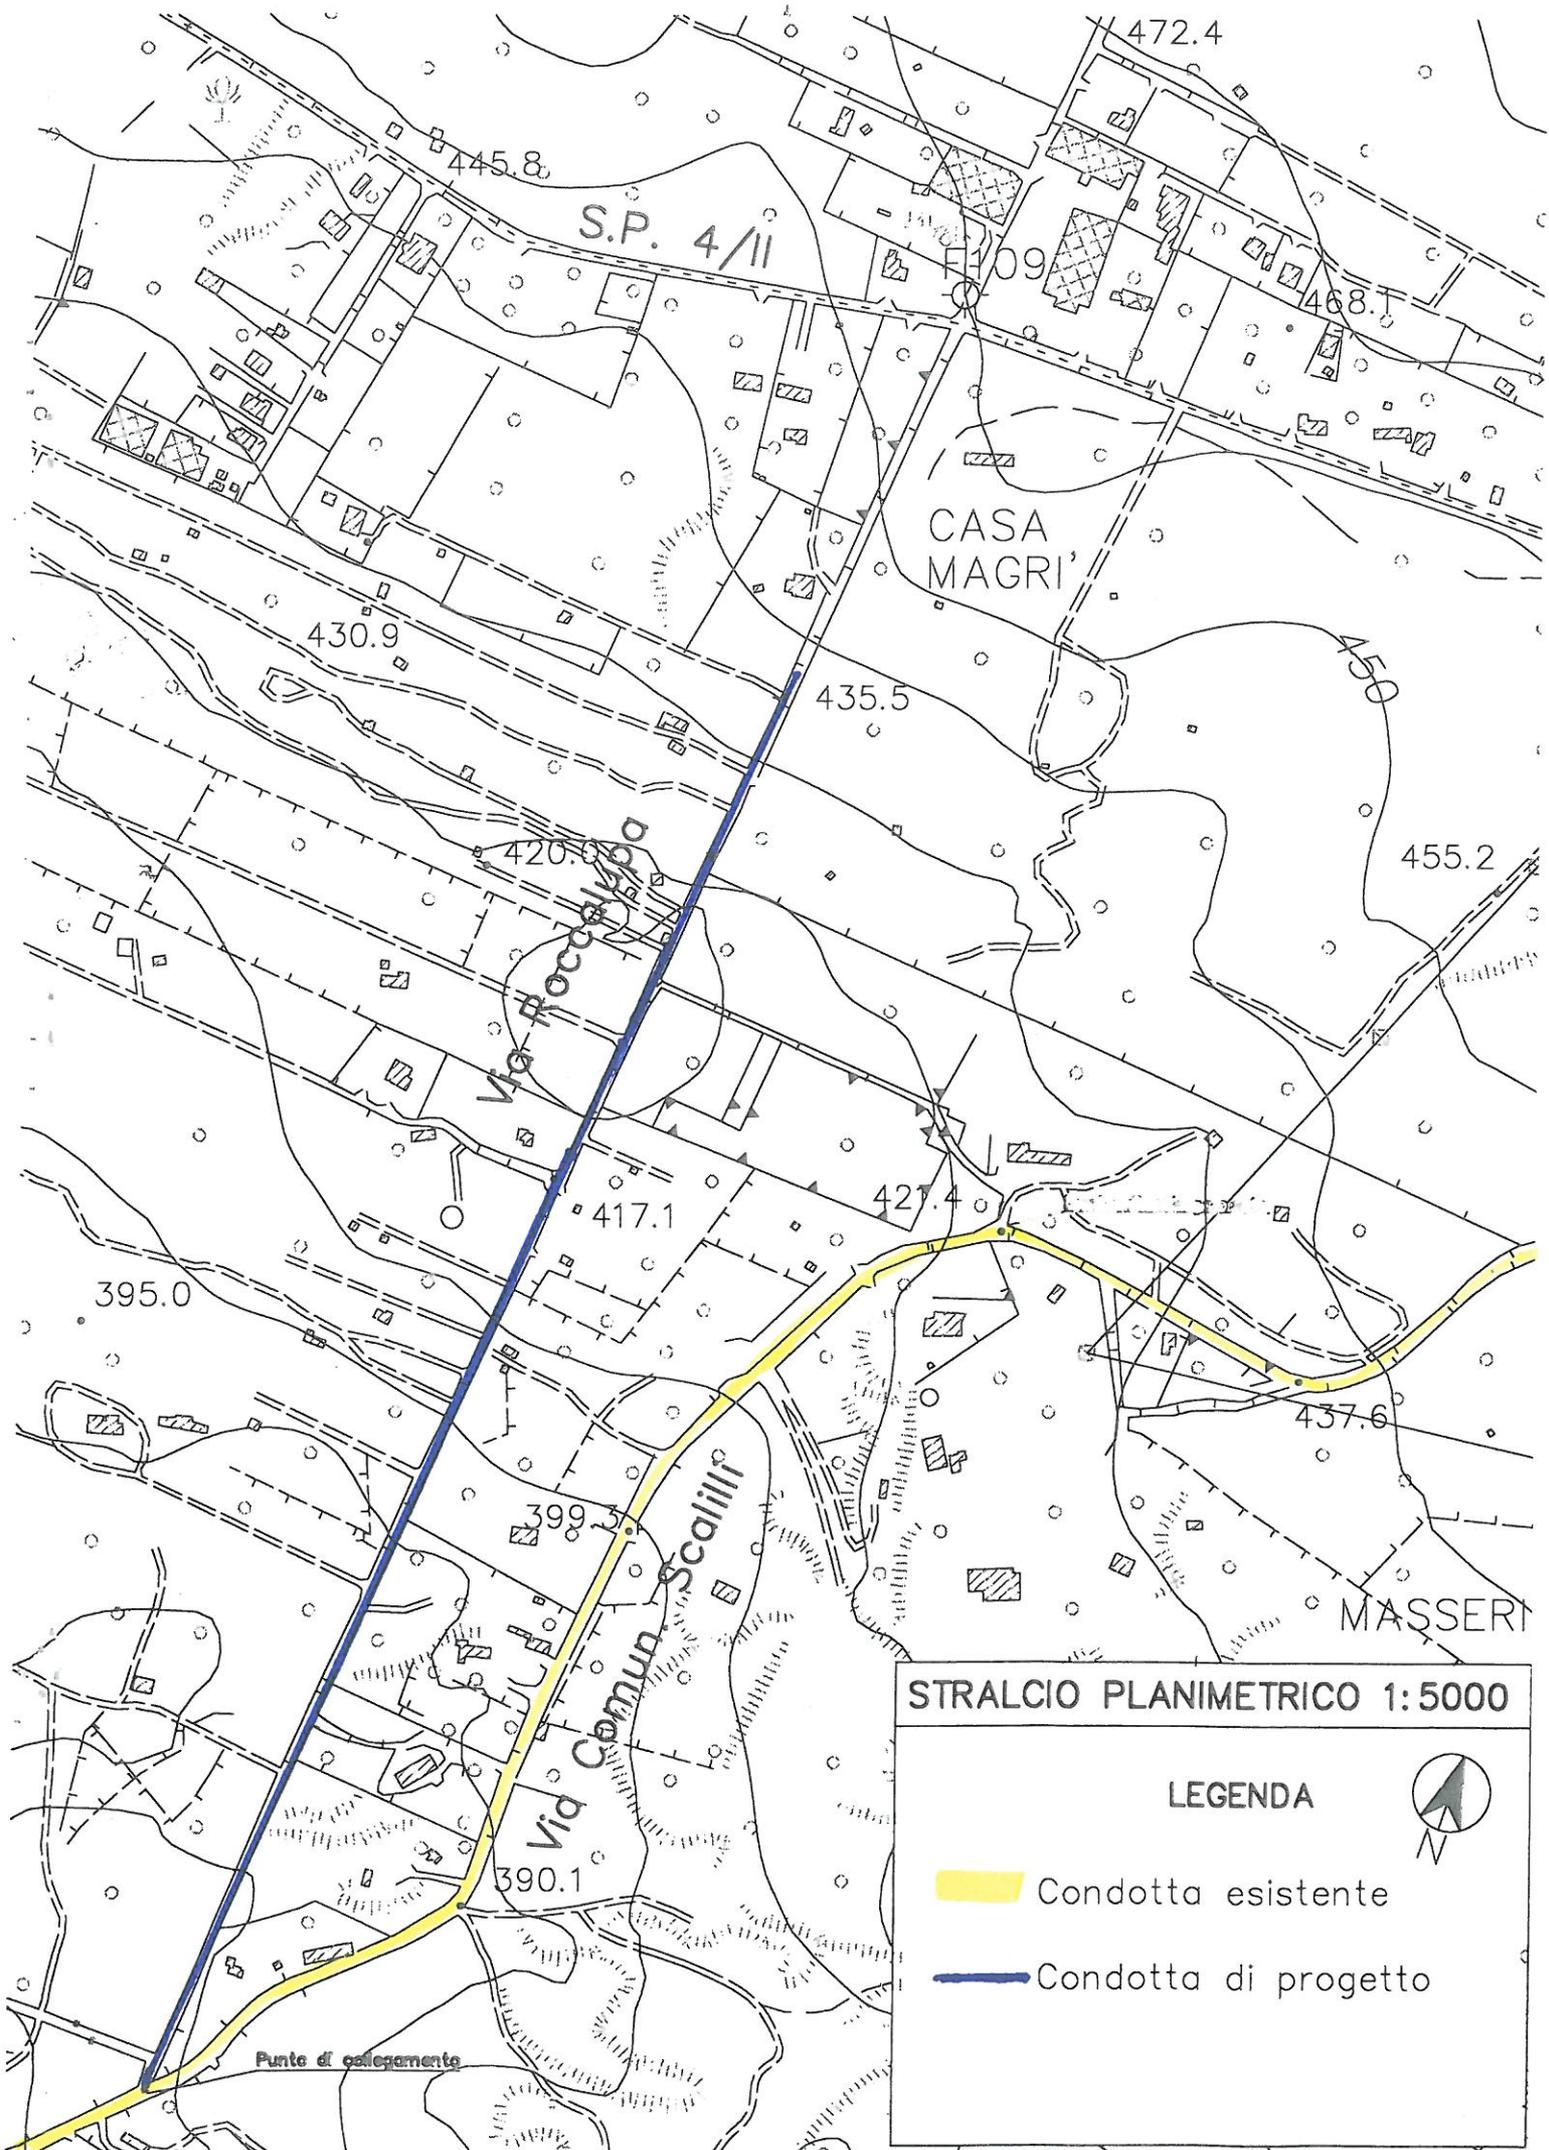

STRALCIO PLANIMETRICO 1:5000


LEGENDA

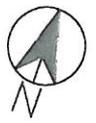

-  Condotta esistente
-  Condotta di progetto

Punto di collegamento


SEZIONE TIPO SCAVO
PARTICOLARE COLLEGAMENTO CONDOTTA
Rapp. 1:10

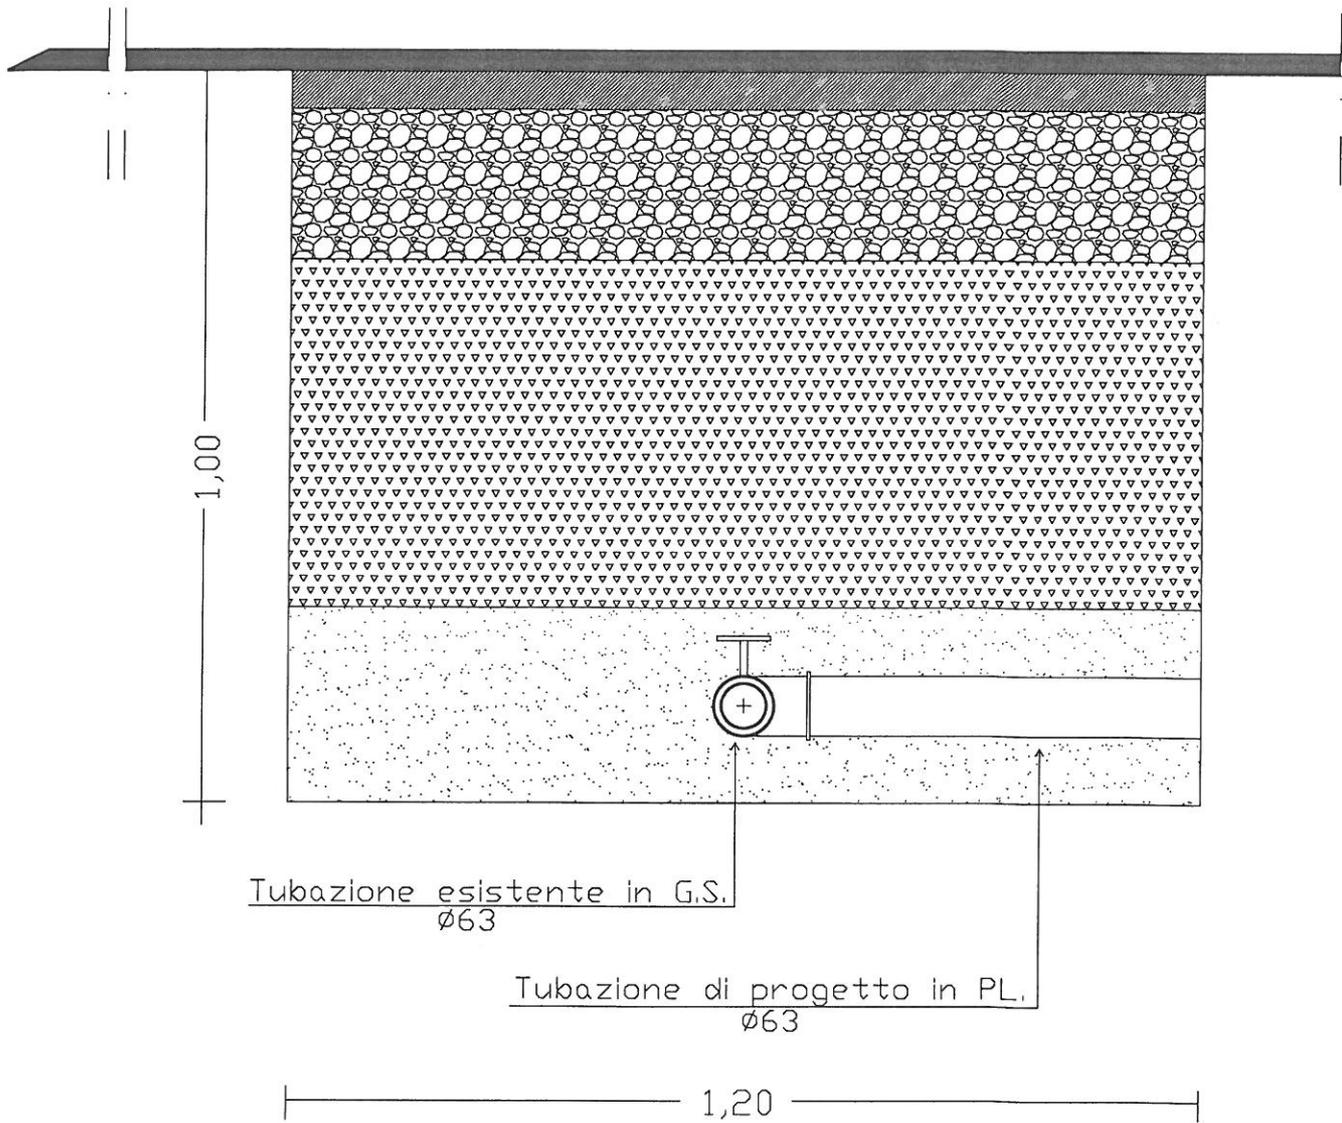

Tubazione esistente in G.S.
Ø63

Tubazione di progetto in PL.
Ø63

1,20

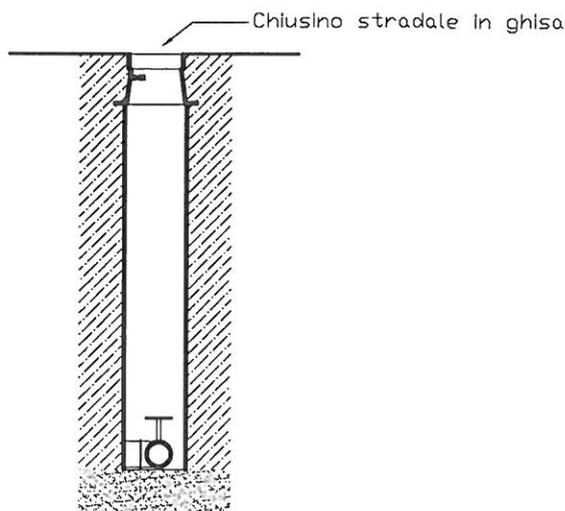


0,22


SEZIONE PARTICOLARE CHIUSINO 1:20

SEZIONE DI SCAVO E PARTICOLARE POSA CONDOTTA

Rapp. 1:10

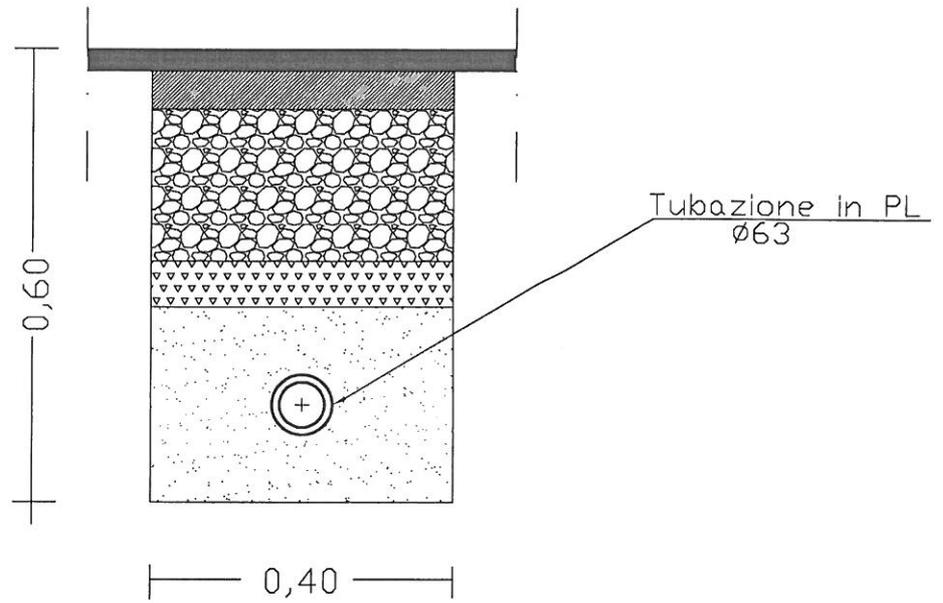

TRATTO ESEGUITO CON ESCAVATORE

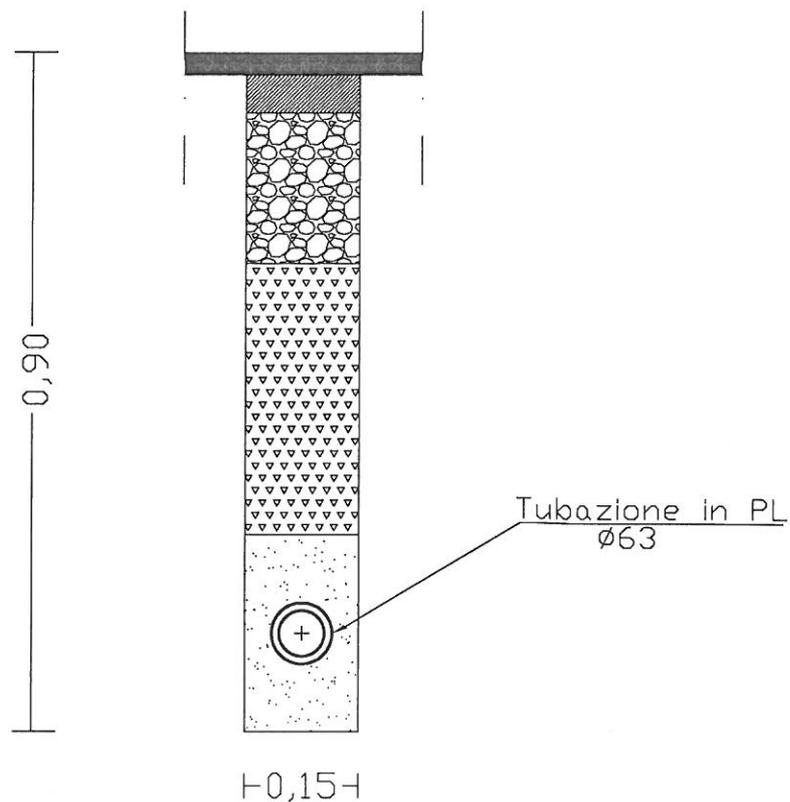


TRATTO ESEGUITO CON MINITRINCEA

SEZIONE TIPO RIPRISTINO SCAVO

TRATTO DI STRADA BITUMATA

Rapp. 1:10

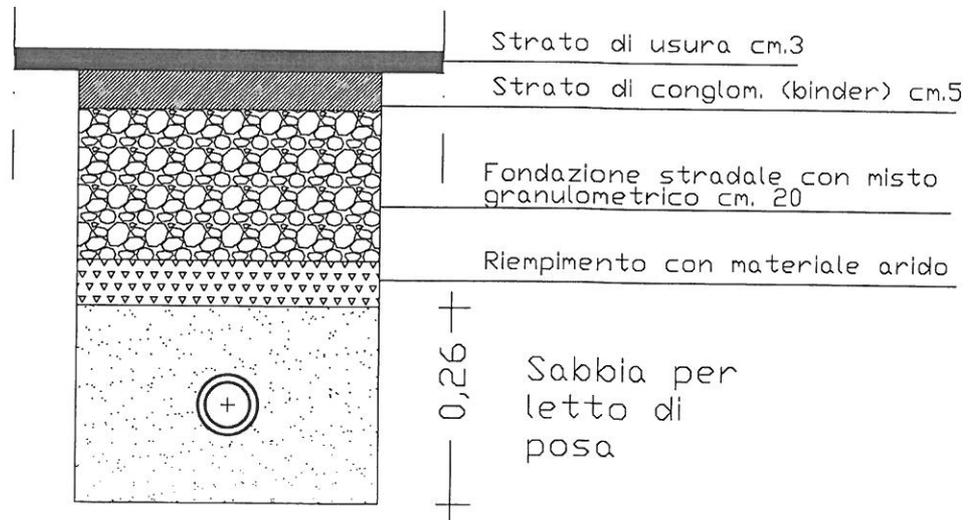

SEZIONE TIPO RIPRISTINO SCAVO

TRATTO DI STRADA A FONDO NATURALE

Rapp. 1:10

